



マルチスリット側溝蓋 S2型 700用

W=283kg


正面図

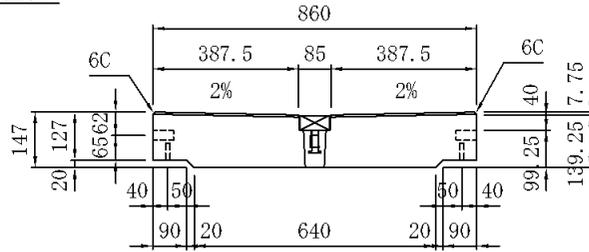


側面図

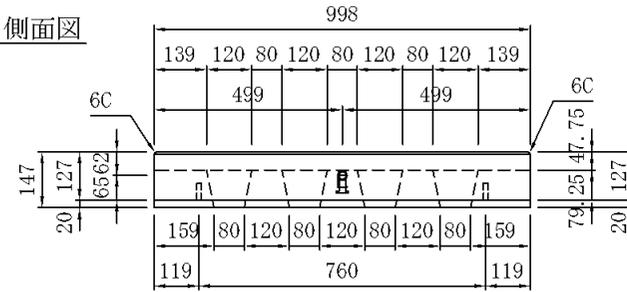

平面図

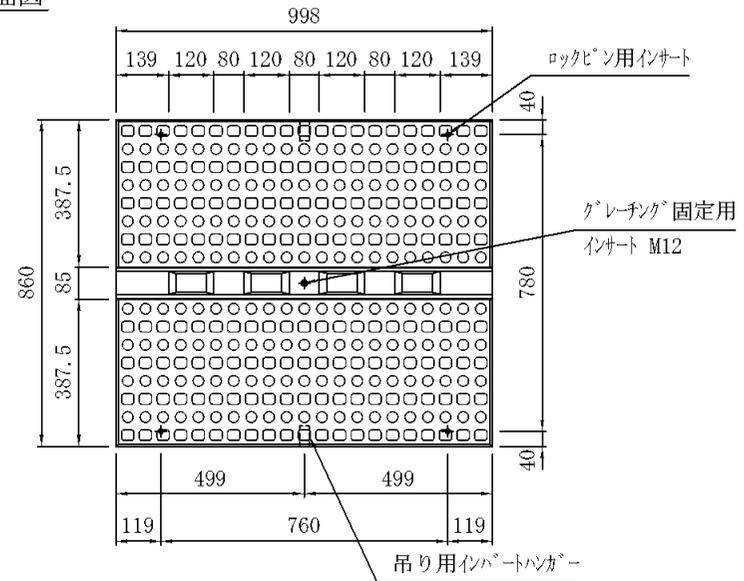

詳細寸法図

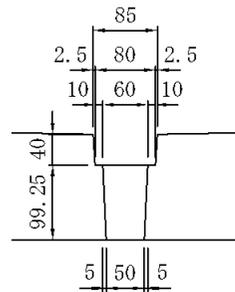

図面番号	品名	マルチスリット側溝
縮尺	品番	S2型 700用
1:20	規格	880×130/150×998
製図 2010.5.31		
検図 設計 製図		
河口	大嶋	三和コンクリート工業株式会社