

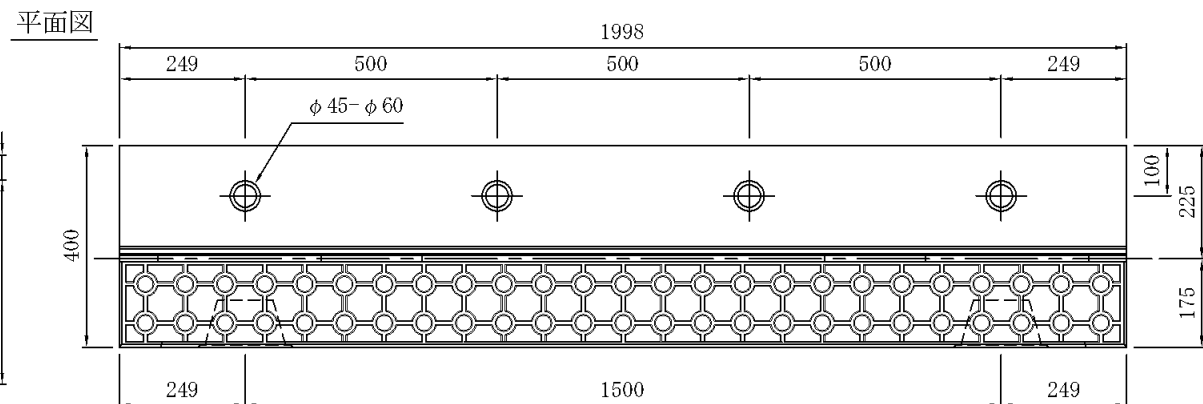
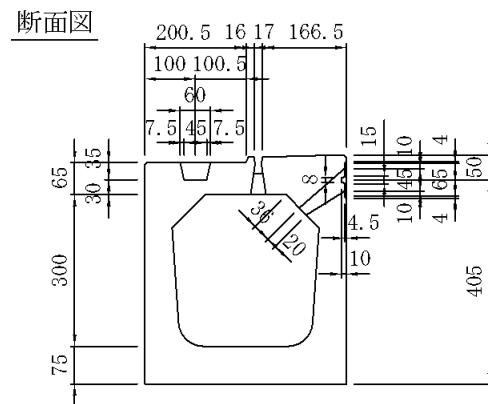
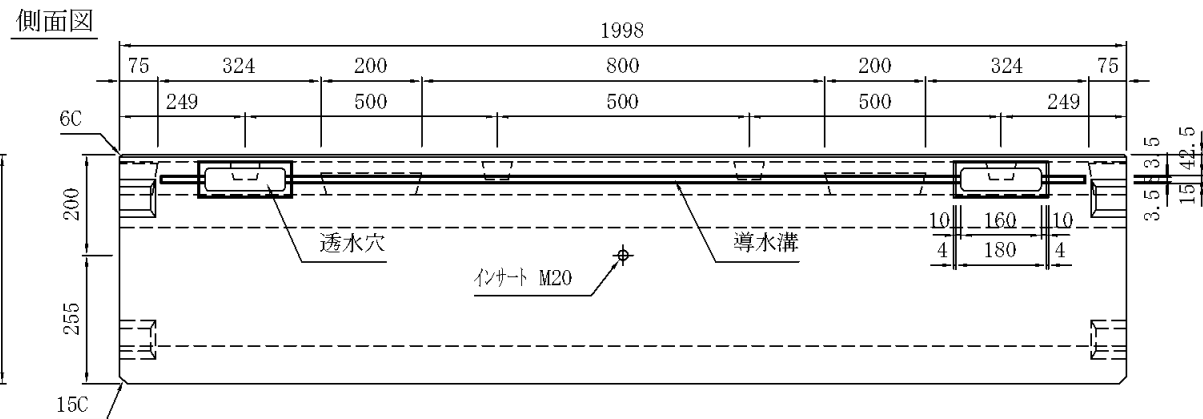
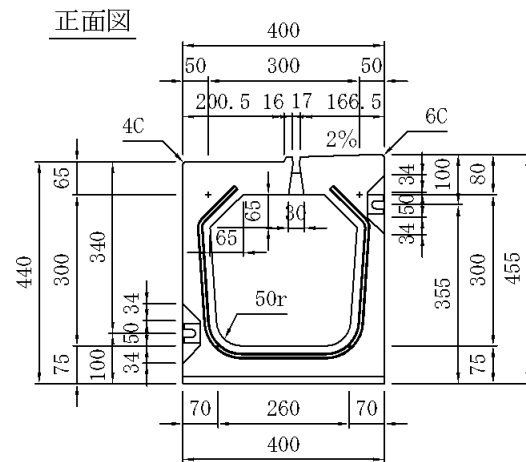



バリアフリー側溝（L型街渠Ⅰ型） 300×300×1998 W=466kg

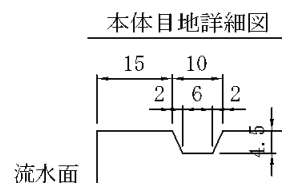

フランジ詳細図

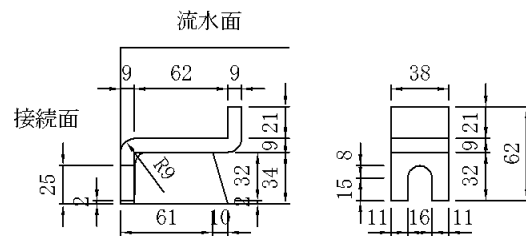

スリット部詳細図

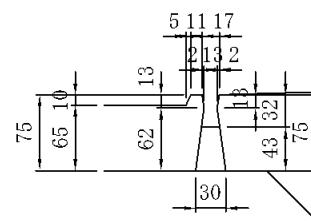

図面番号	品名	バリアフリー側溝
縮尺	呼び名	L型街渠Ⅰ型
1:15	規格	300×300×1998
製図 2003.4.11	設計	製図
河川	大崎	三和コンクリート工業株式会社