

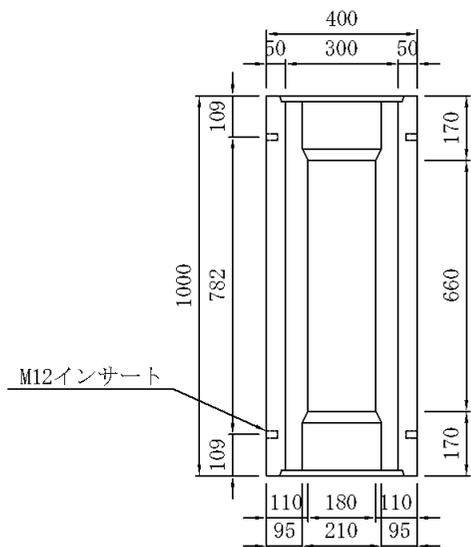
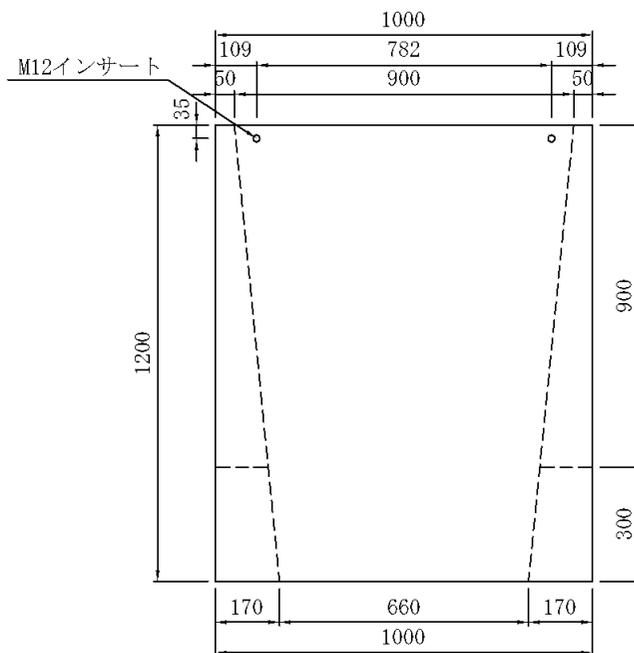


バリアフリー側溝用柵 300×900用 W=504kg

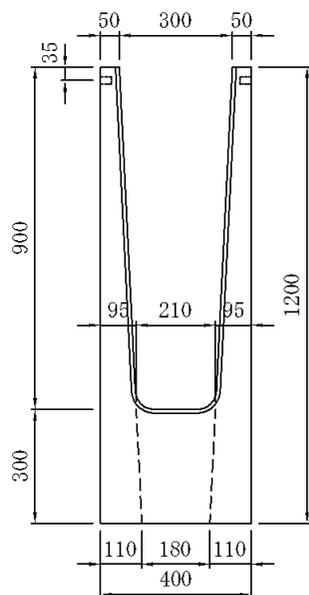

目地詳細図

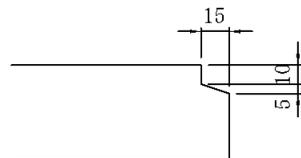

図面番号		品名	バリアフリー側溝用柵
縮尺		部名	
1 : 20		規格	300×900用
製図	2001.4.27		
検図	設計	製図	
河		中	三和コンクリート工業株式会社