バリアフリー側溝 暗渠型 ３００×５００×１９９８ (T-25)　　W=623kg

正面図

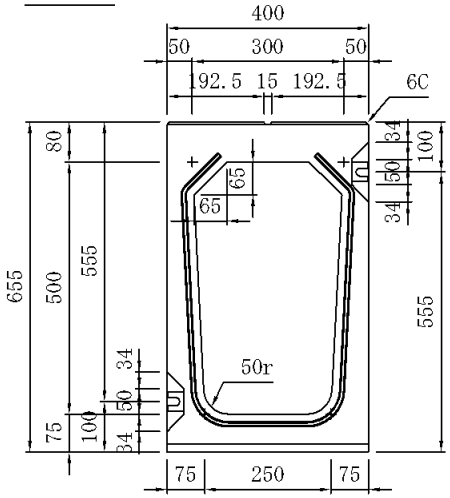

側面図

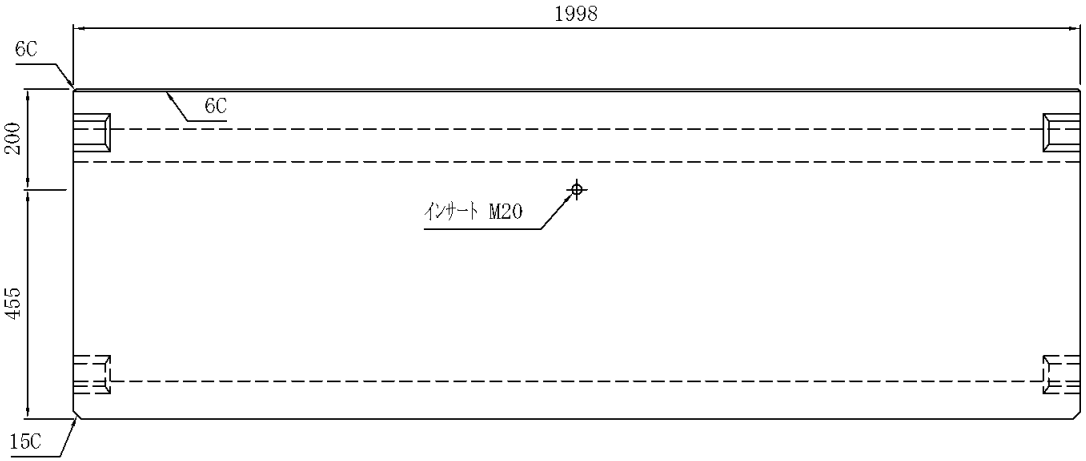

平面図

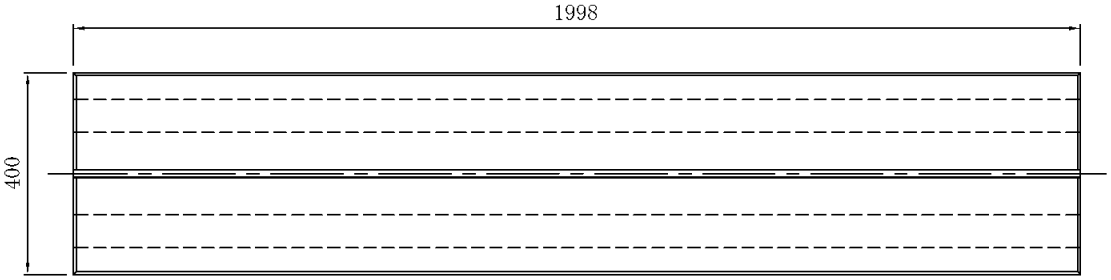

フランジ詳細図

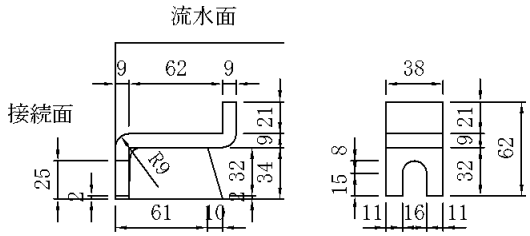

本体目地詳細図

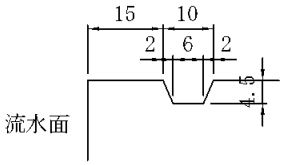

天端詳細図

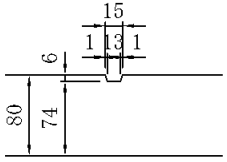

図面番号		品名	バリアフリー側溝
		呼び名	暗渠型 (T-25)
縮尺	1：15	規格	300×500×1998
製図	2003. 8.19		
検図	設計	製図	
河口		大嶋	三和コンクリート工業株式会社