

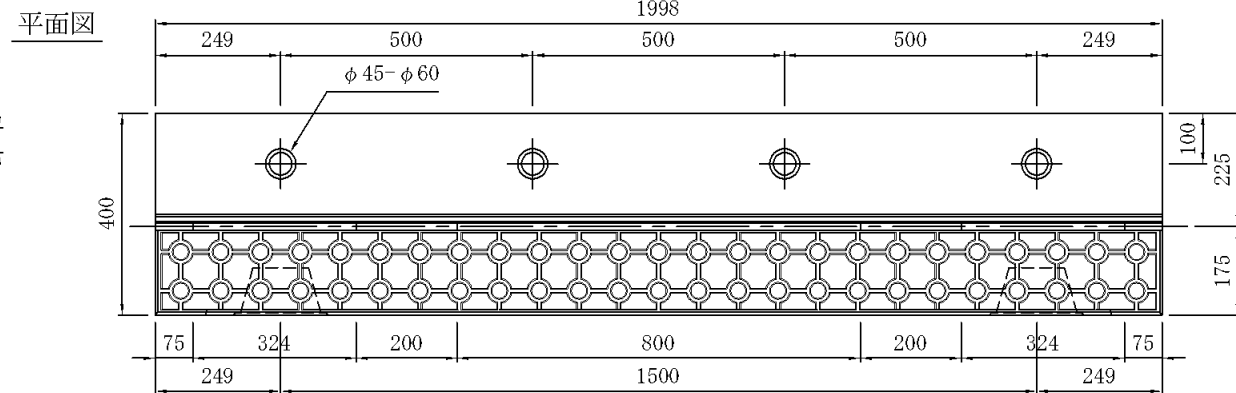
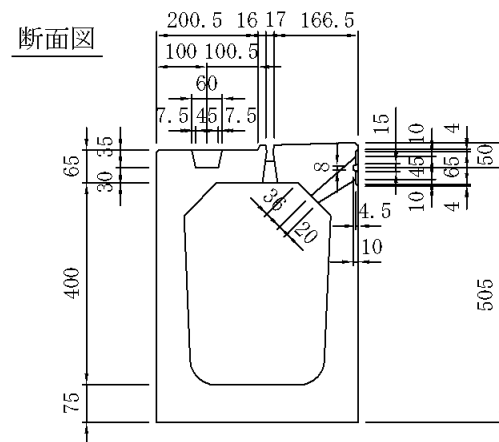
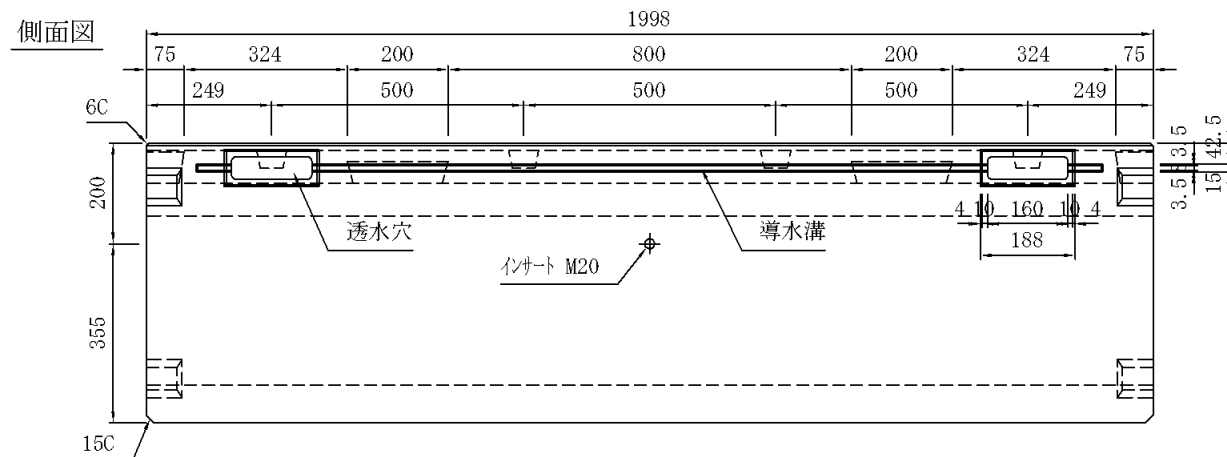



バリアフリー側溝（L型街渠Ⅰ型） 300×400×1998 W=525kg

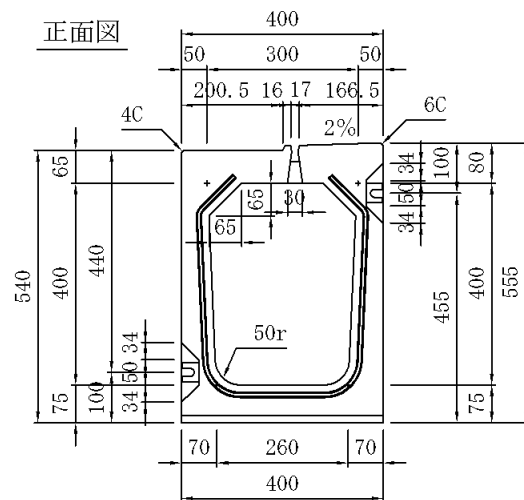


フランジ詳細図

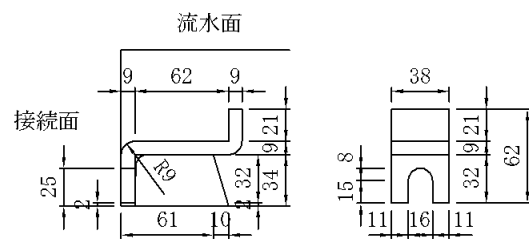

本体目地詳細図

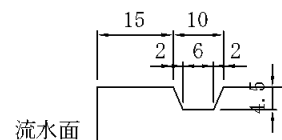

スリット部詳細図

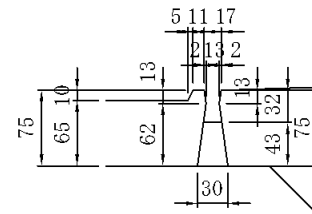

図面番号	品名	バリアフリー側溝
縮尺	呼び名	L型街渠Ⅰ型
1:15	規格	300×400×1998
製図 2003.4.11	設計	製図
検図	河	大
三和	三和コンクリート工業株式会社	